



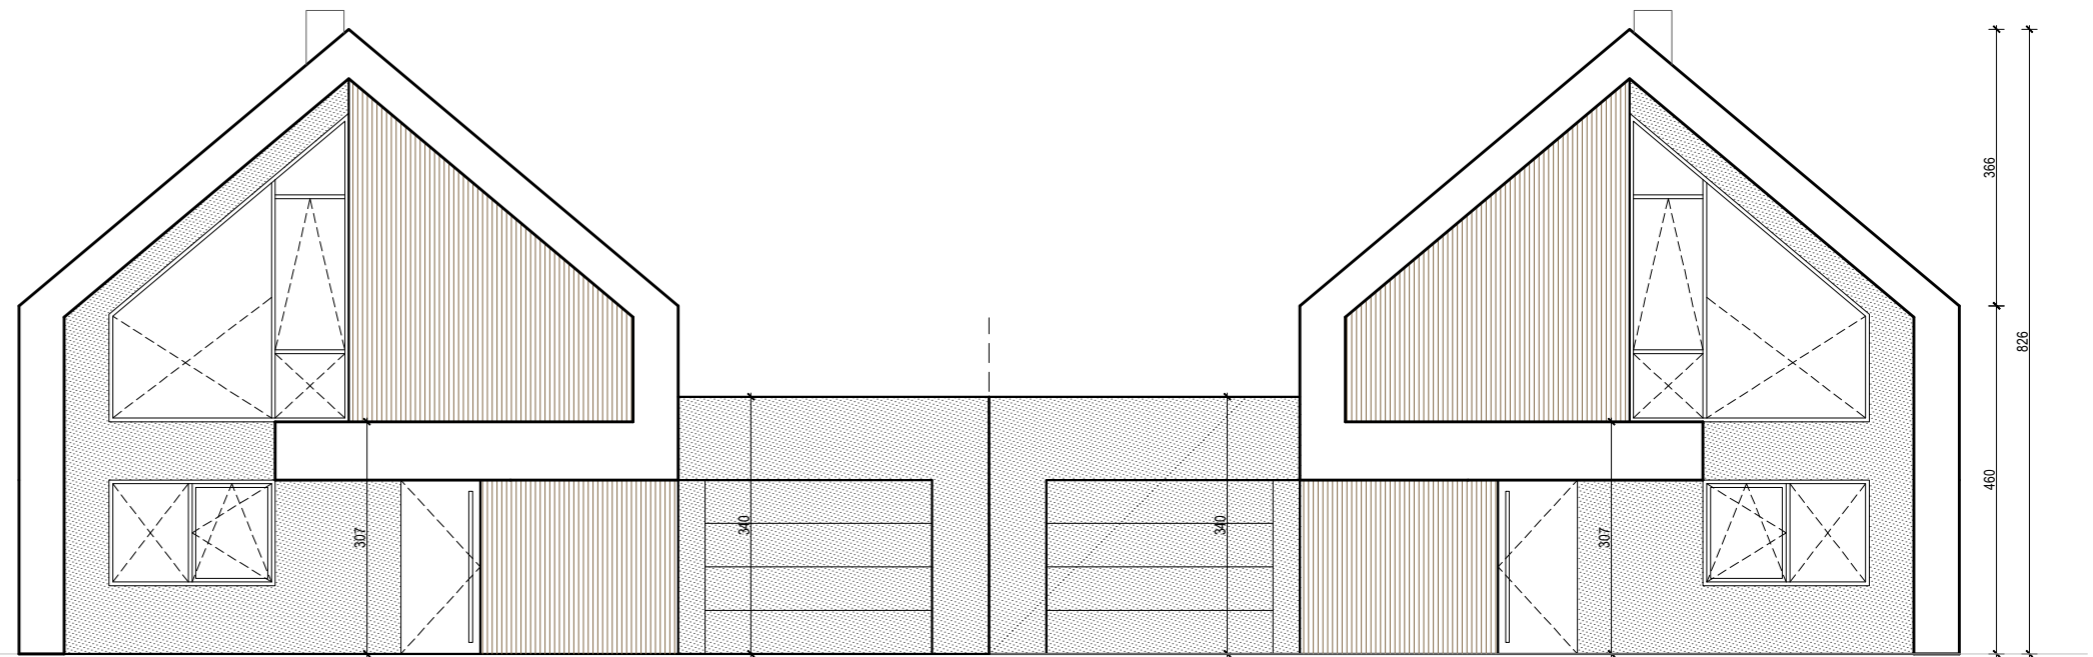
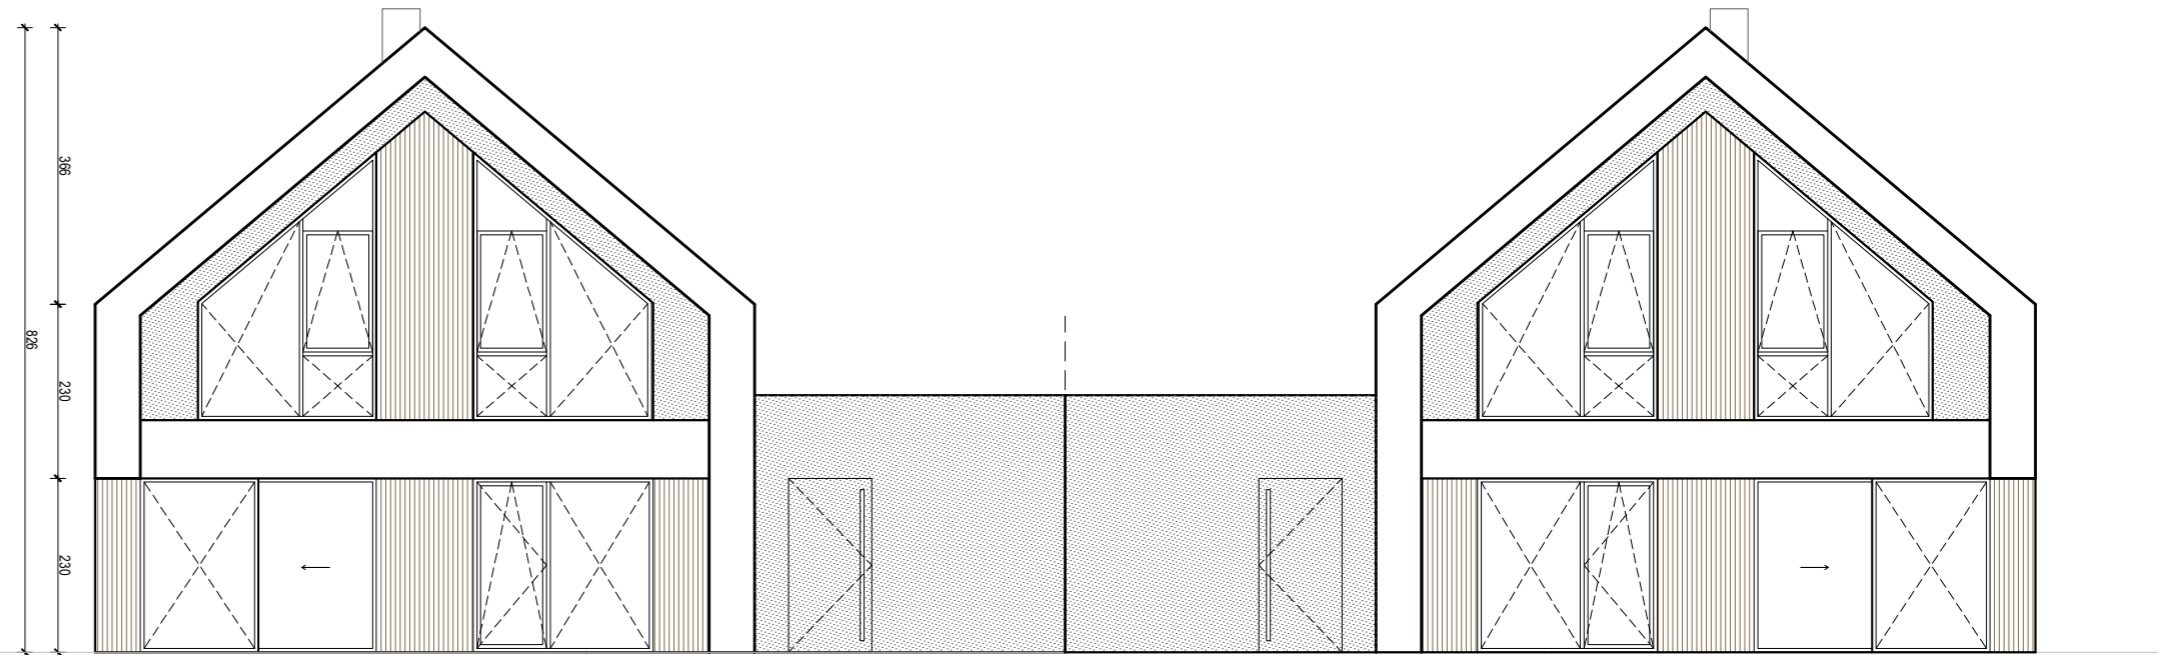


OZNACZENIA MATERIAŁÓW ELEWACYJNYCH


-  POKRYCIE DACHU BLACHĄ NA RĄBEK  
W KOLORZE ANTRACYTOWYM
-  ŚCIANY  
DESKA ZAIMPREGNOWANA
-  ŚCIANY  
TYNK W KOLORZE BIAŁYM
-  ŚCIANY  
TYNK W KOLORZE ANTRACYTOWYM

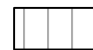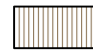


ELEWACJA FRONTOWA

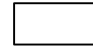

ELEWACJA OGRODOWA

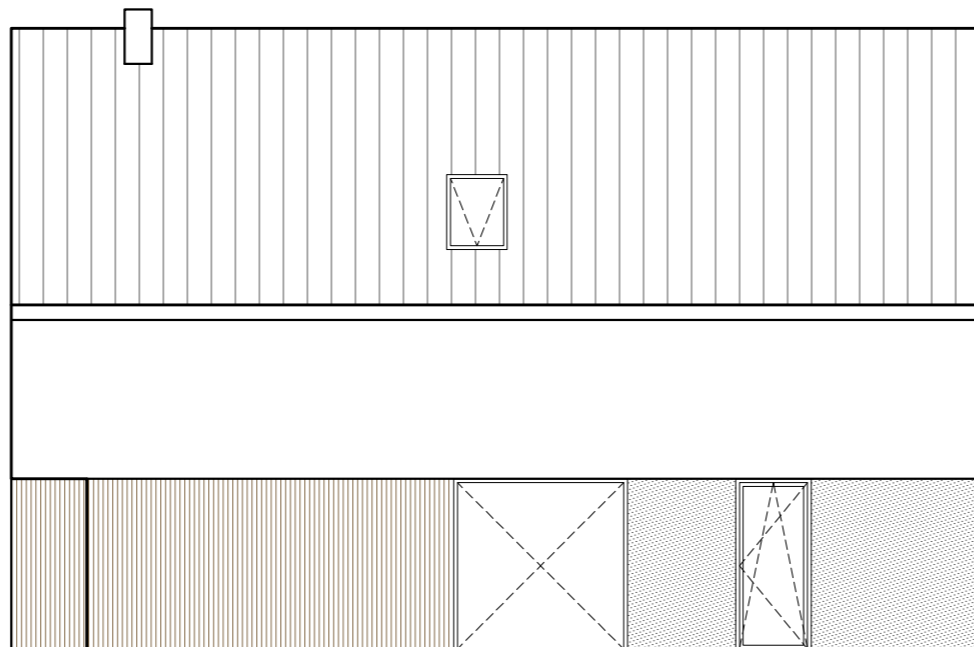

ELEWACJA BOCZNA II

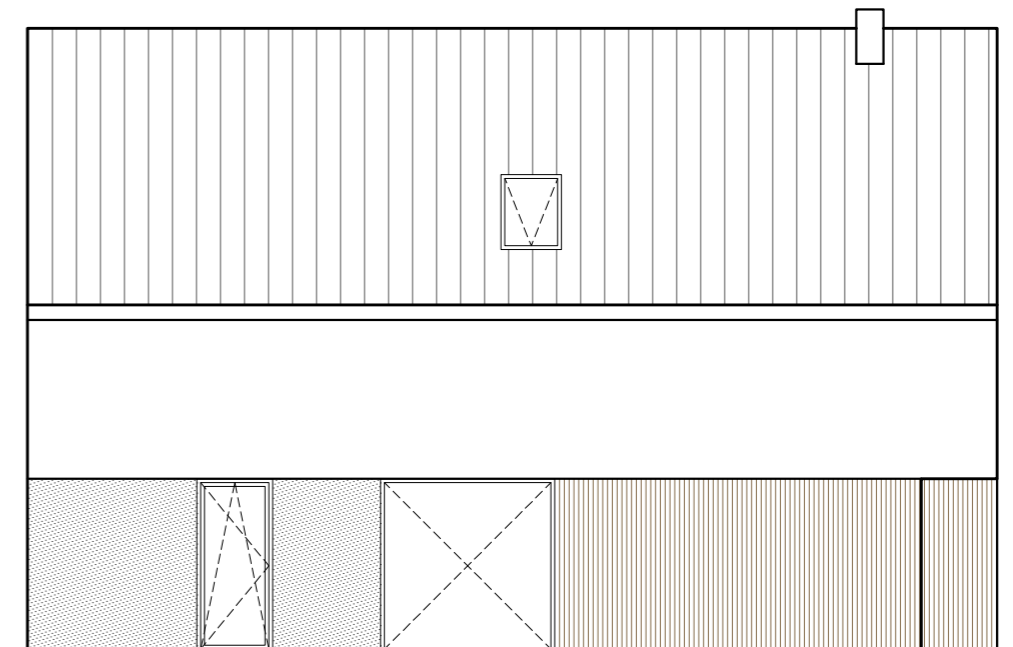

ELEWACJA BOCZNA I